Planșa nr.: 1/1

PLAN CADASTRAL

UAT: RĂUCEȘTI, JUD. NEAMŢ, Sectorul Cadastral nr. 66

Scara 1:2000

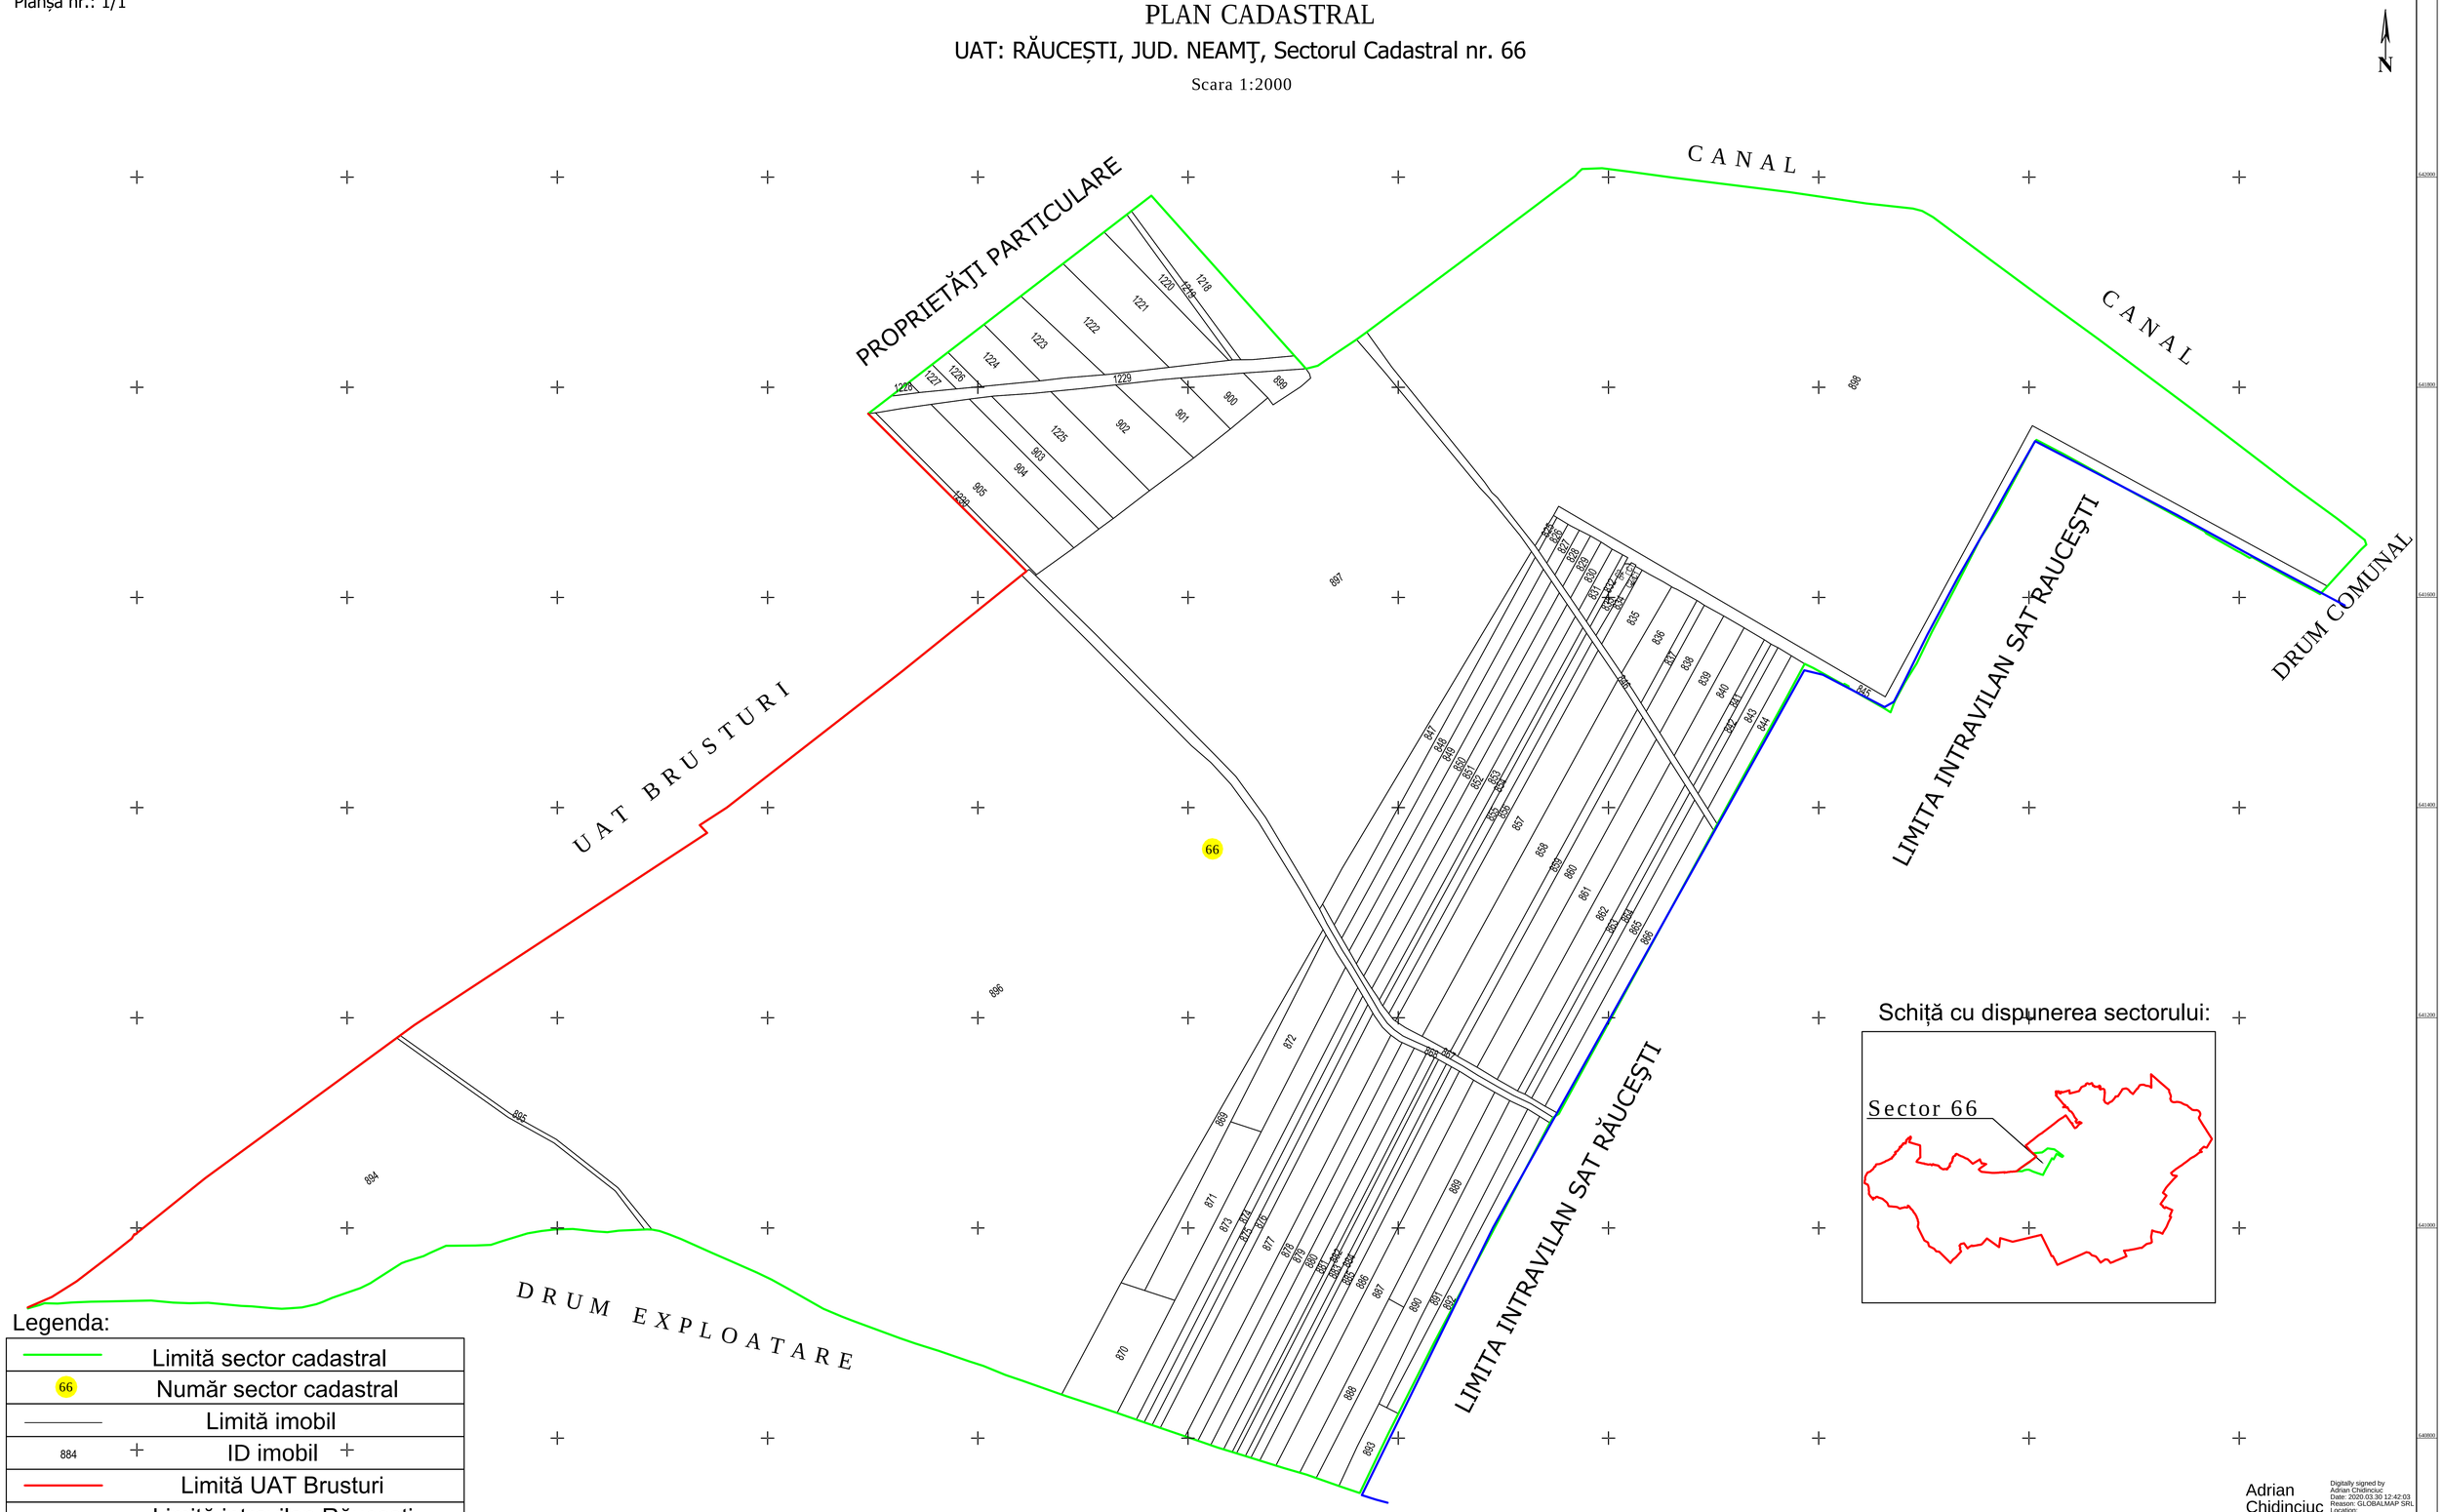

Legenda:

	Limită sector cadastral
66	Număr sector cadastral
	Limită imobil
884	ID imobil
	Limită UAT Brusturi
	Limită intravilan Răuceşti
	Limită construcţii definitive
C1, C2	Codurile construcţiilor

Adrian Chidinciuc

Digitally signed by Adrian Chidinciuc
Date: 2020.03.30 12:42:03
Reason: GLOBALMAP SRL
Location:
CERT.AUT.SERIA.RO-B-J NR.1122/29.03.2017

Executant: S.C. GLOBAL MAP S.R.L.

Data: 10.12.2019

<Spre publicare >